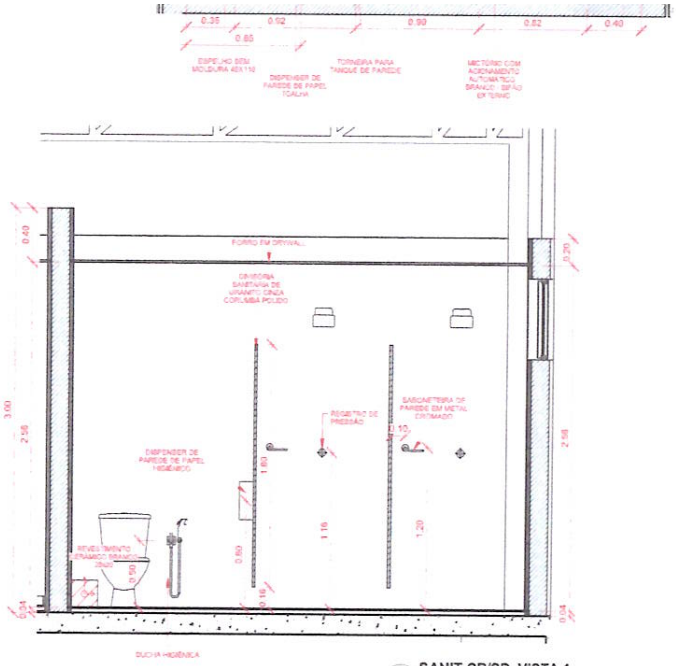

2 SANIT CB/SD_VISTA 1
escala 1 : 25

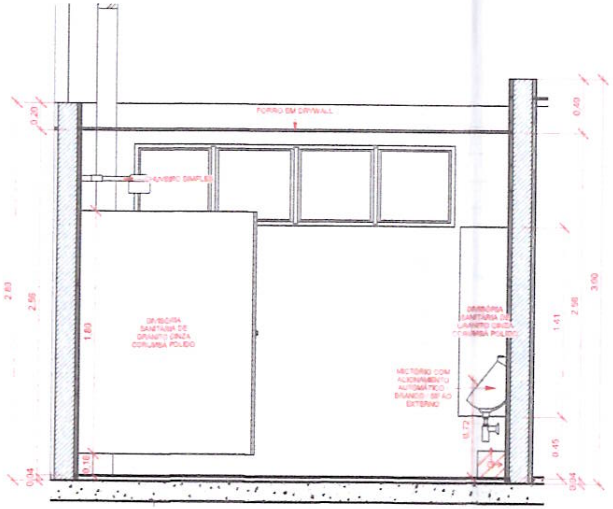

3 SANIT CB/SD_VISTA 2
escala 1 : 25

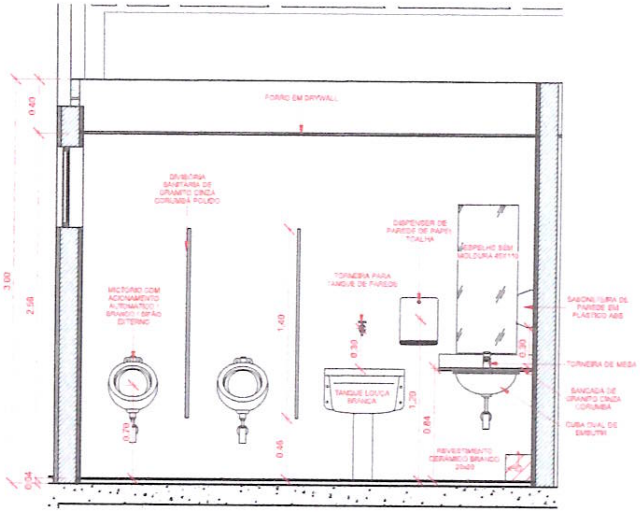

4 SANIT CB/SD_VISTA 3
escala 1 : 25

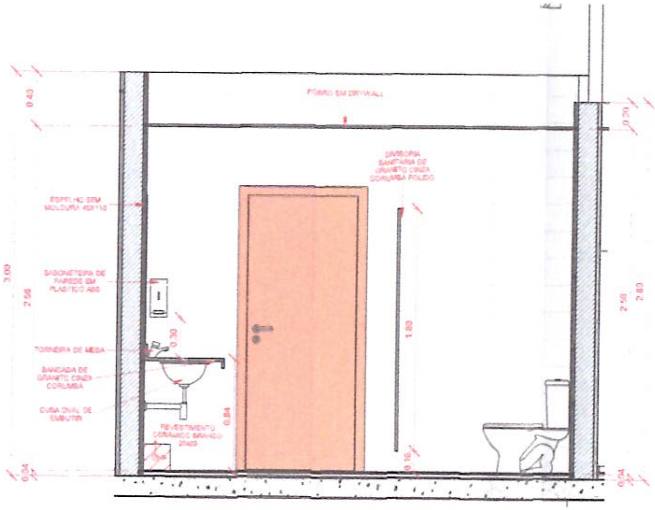

5 SANIT CB/SD_VISTA 4
escala 1 : 25