
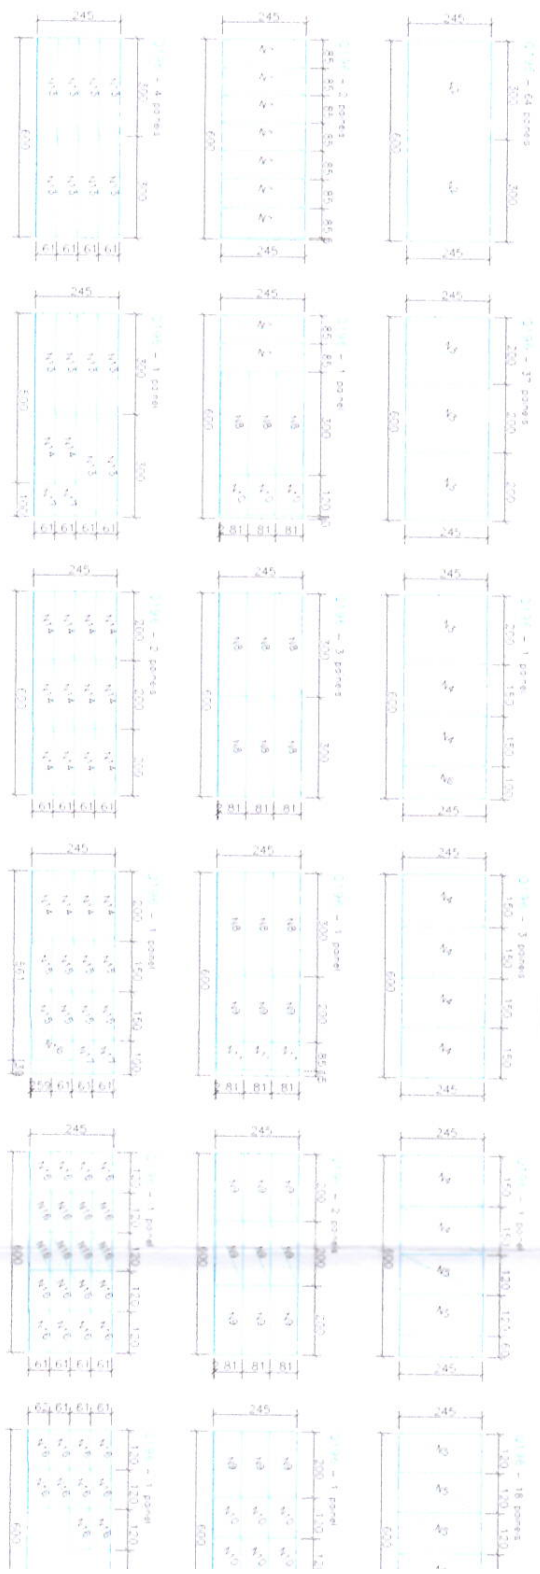
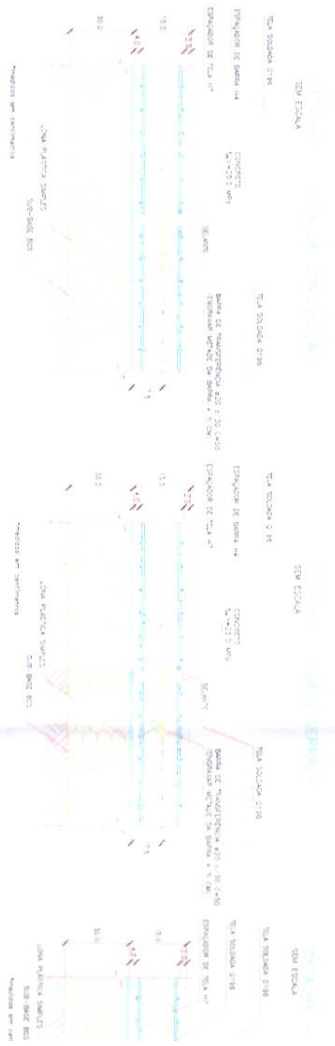
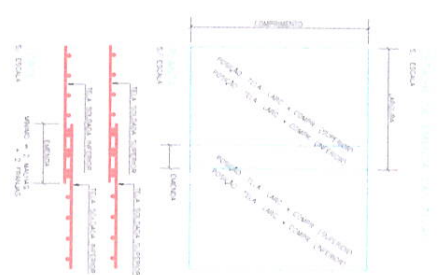


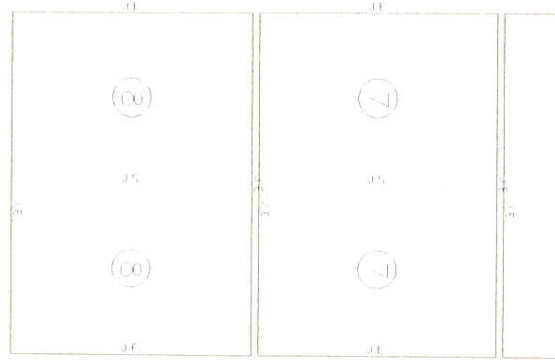

ESCALA 1:20
